Hotel SKYLAROSIERE

Log 503 (Niv.05-06)

R+5

503

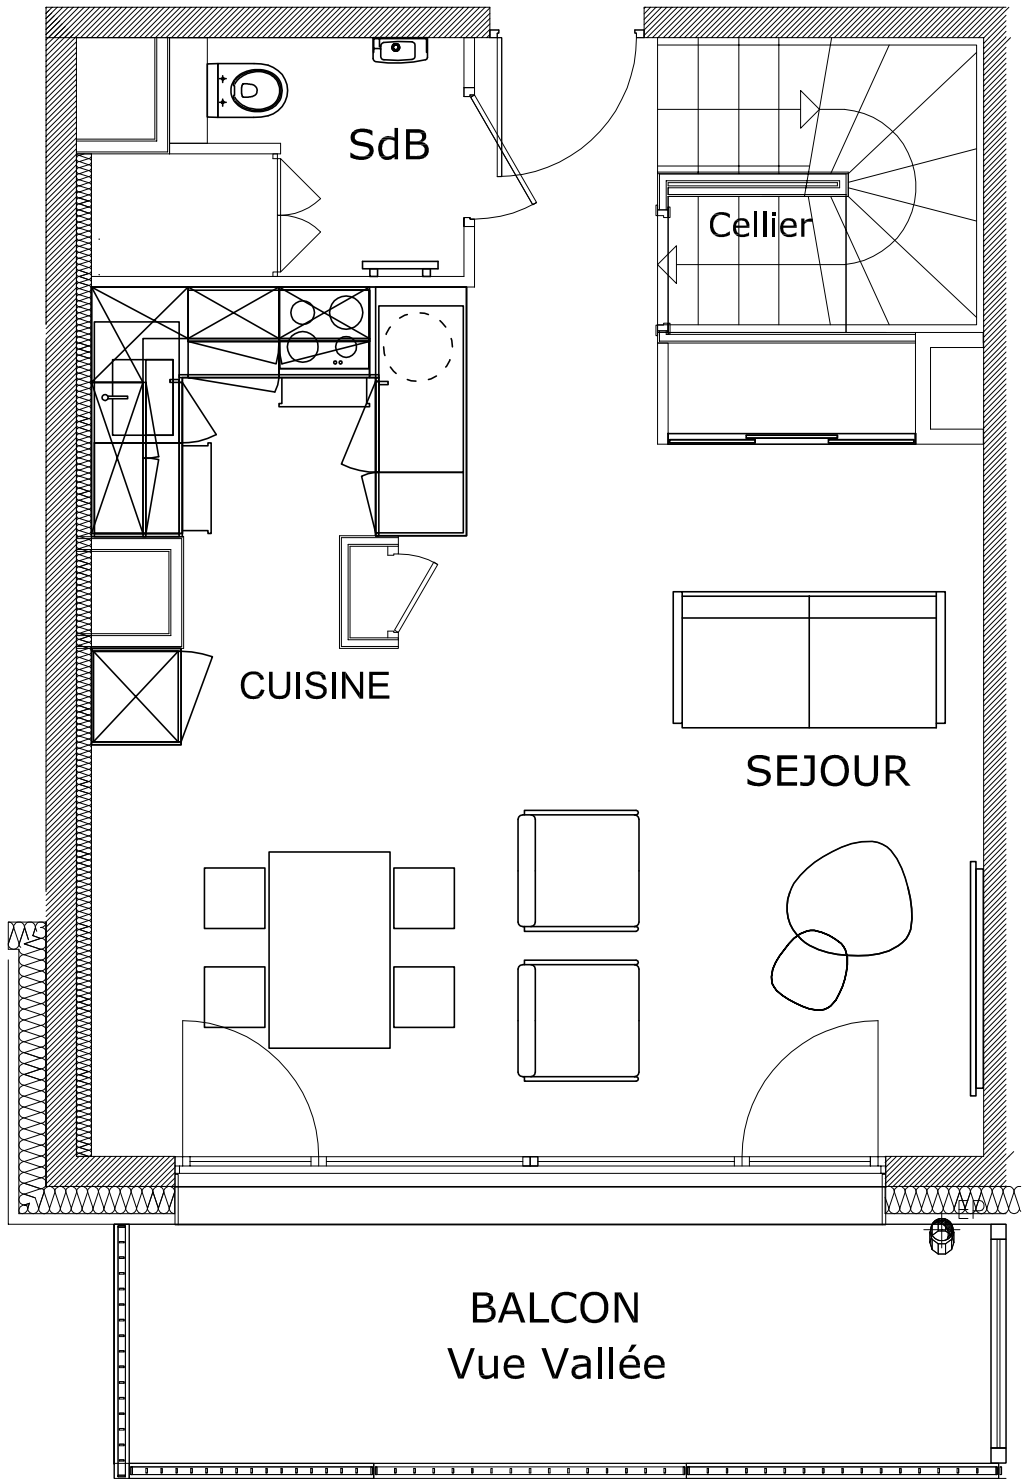
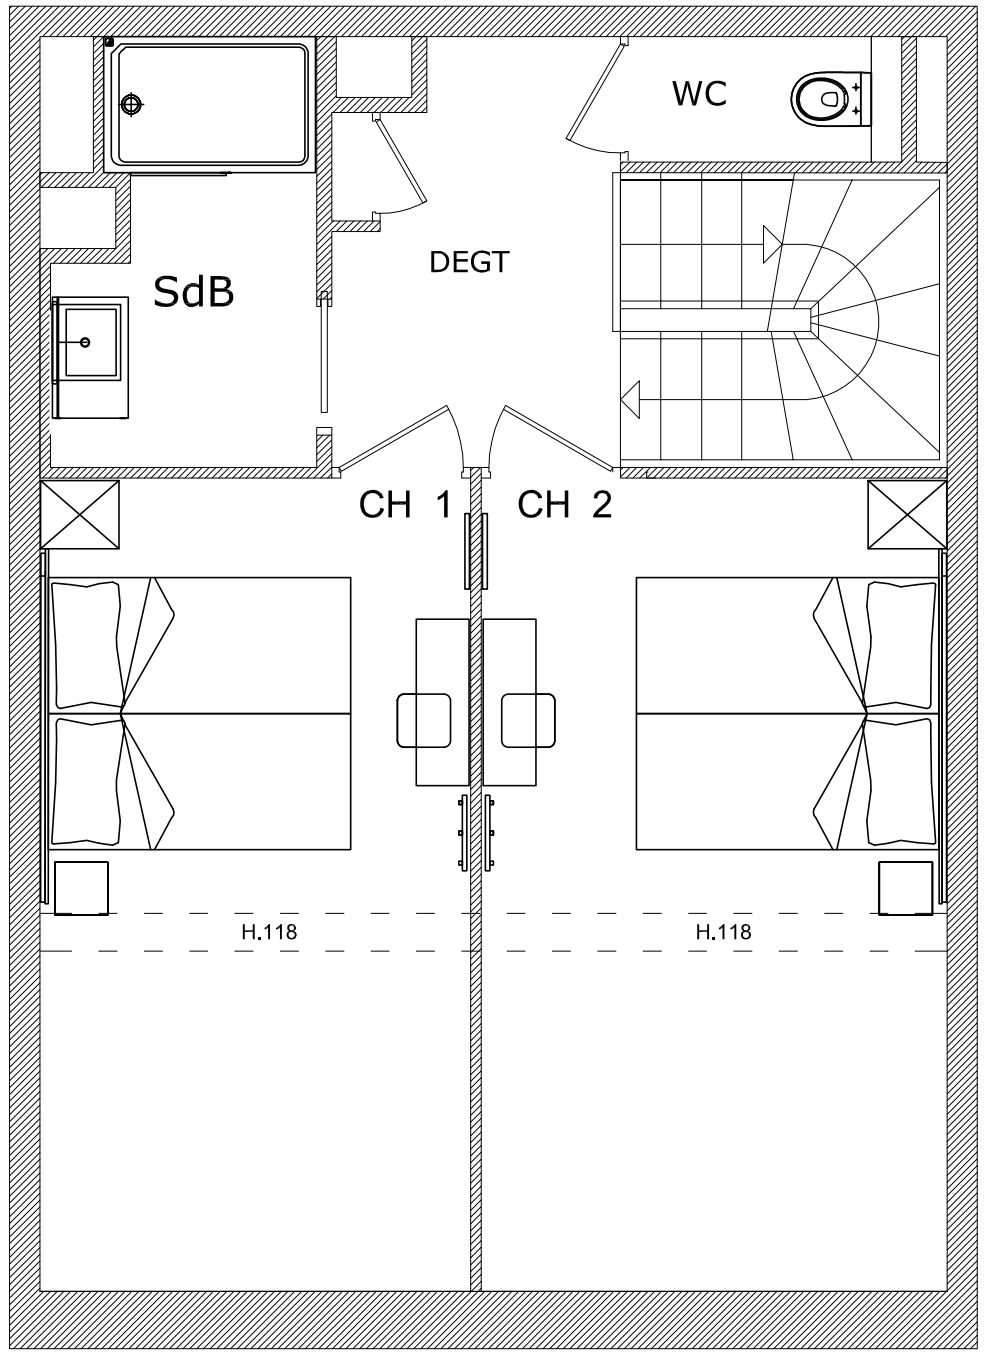
R+6